
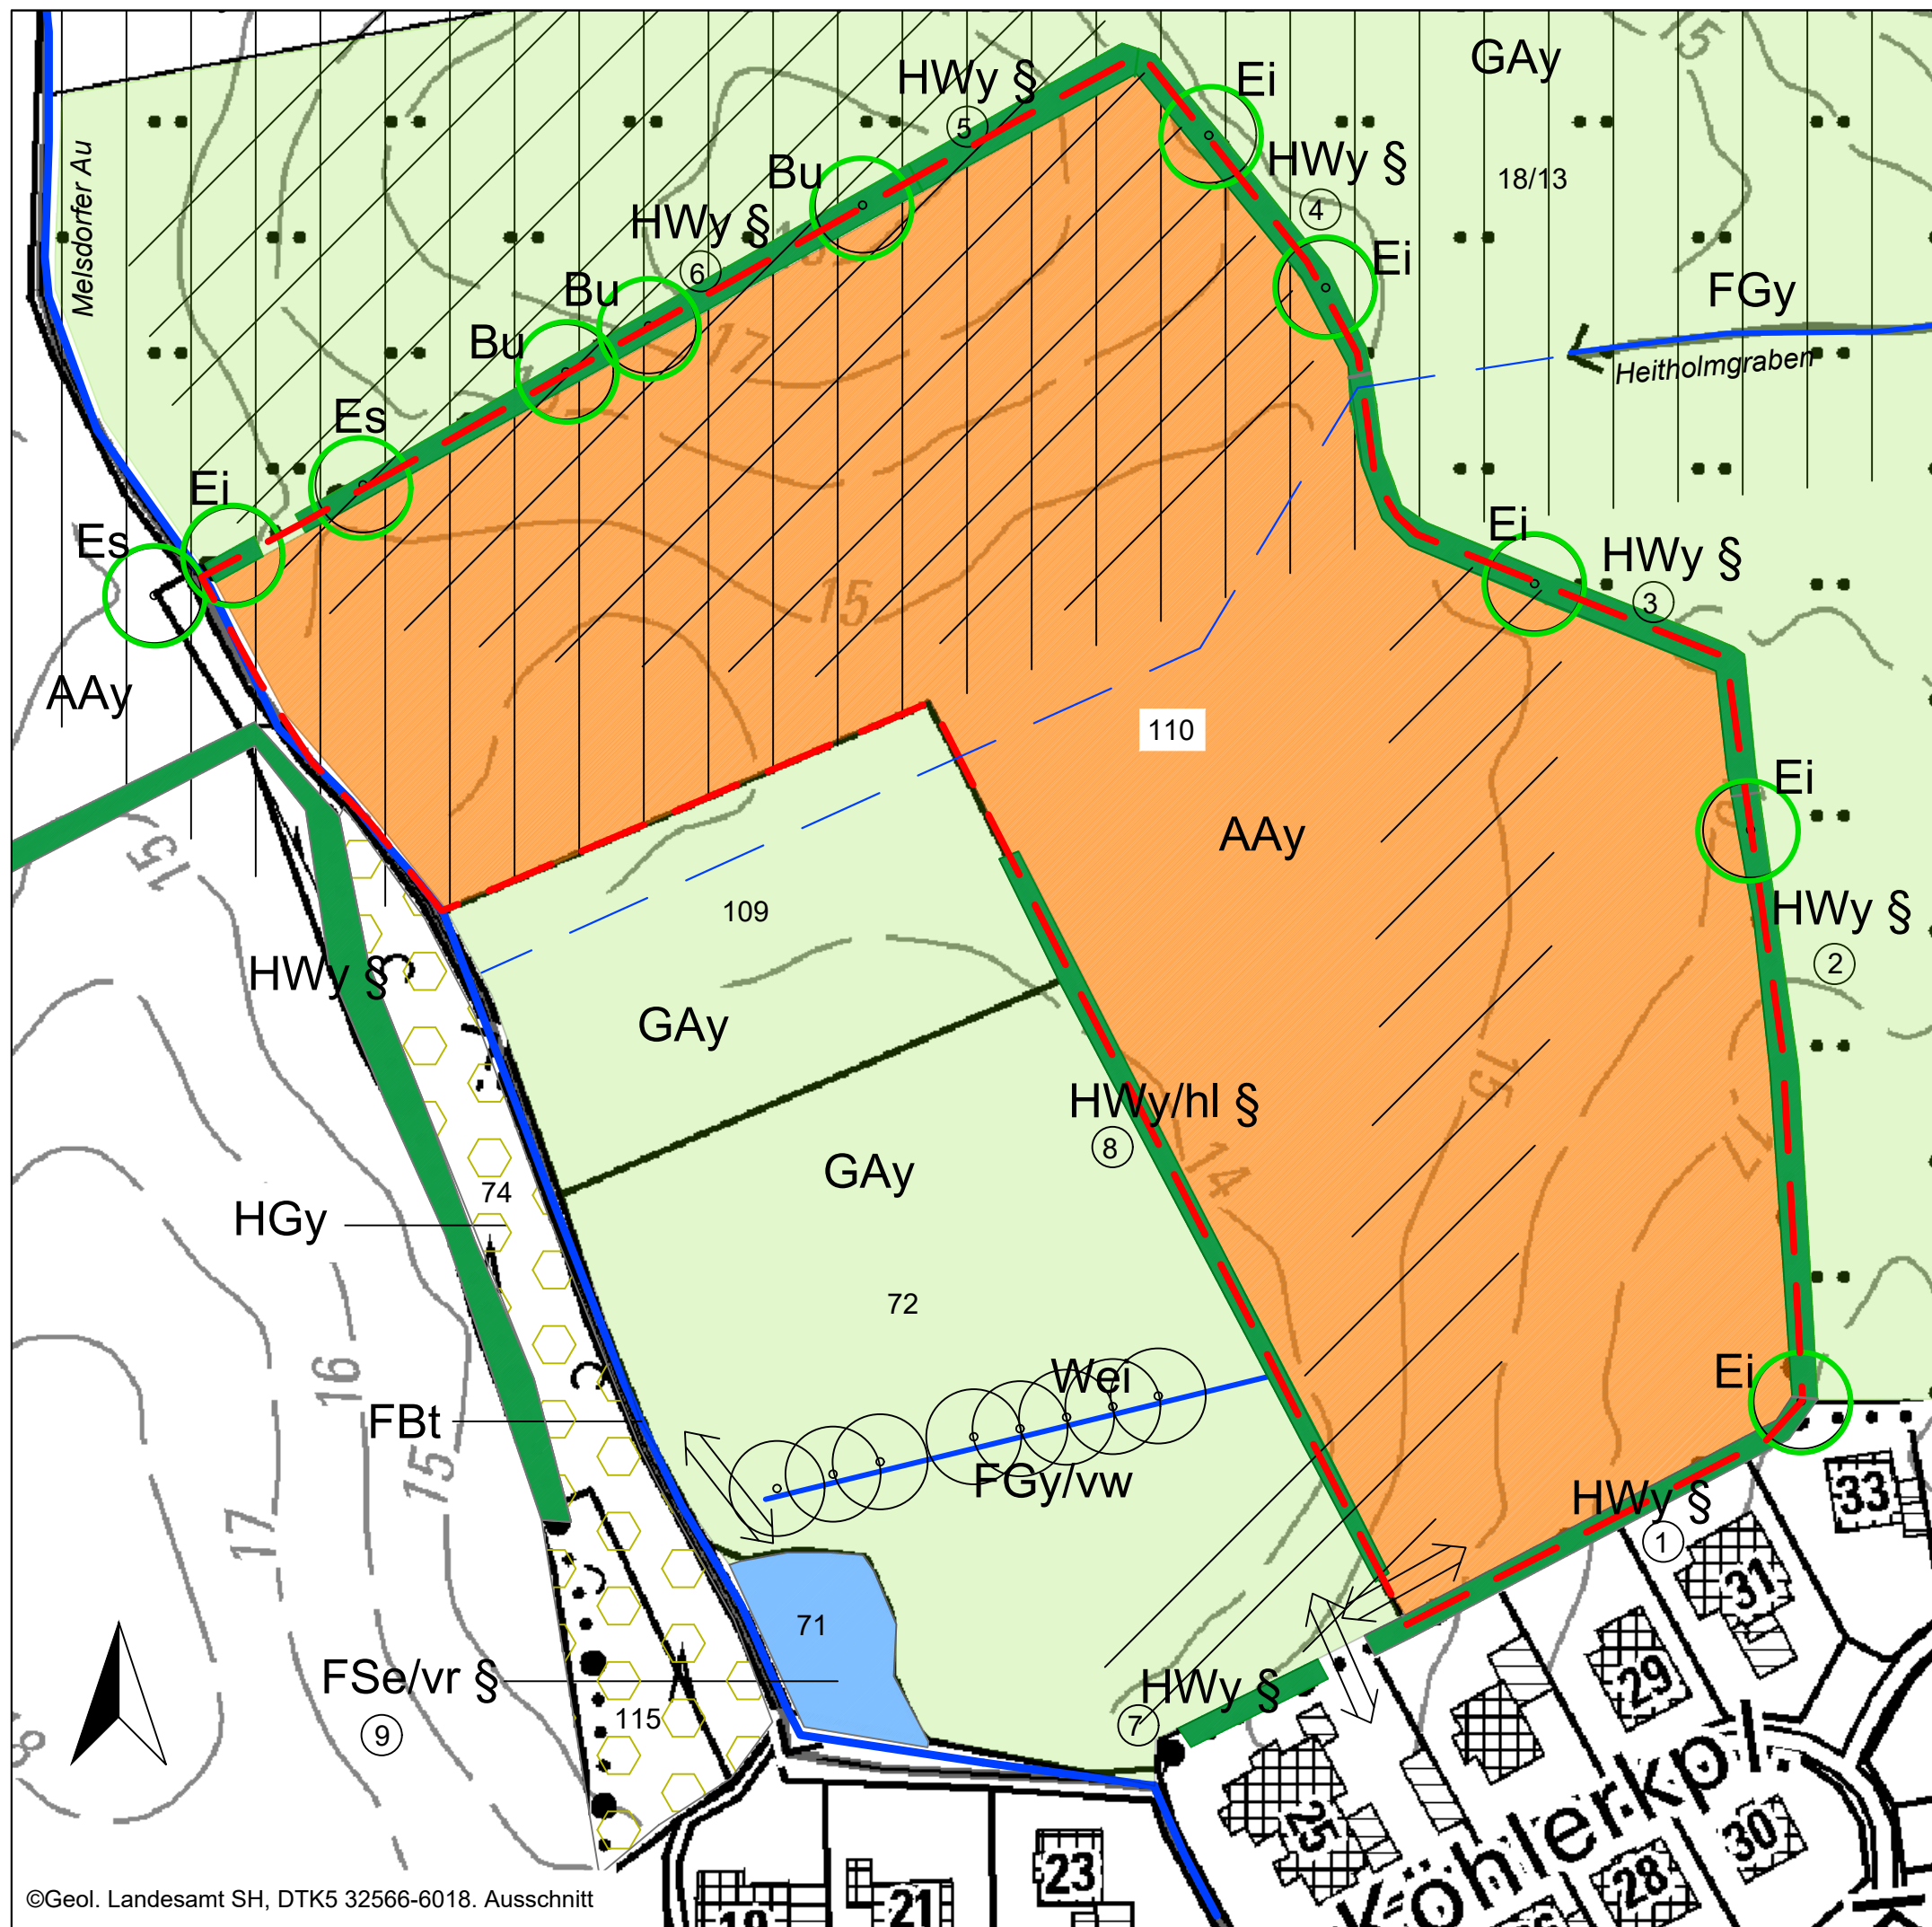


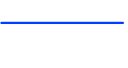

LEGENDE

-  Vorhabensgebiet
- Biotoptypen, Bestand September 2024
-  AAy Intensivacker
-  GAy artenarmes Grünland
-  FSe eutrophes Stillgewässer
/vr von Rohrkolben geprägt
-  FBt Bach mit Regelprofil
FGy Graben
/vw mit Weiden am Uferrand
 Lage verrohrter Graben
-  HWy typischer Knick
/hl lückiger Gehölzbewuchs
-  HGy sonstiges Feldgehölz
-  Einzelbaum mit StammØ über 25 cm
Bu Rotbuche *Fagus sylvatica*
Ei Stiel-Eiche *Quercus robur*
Es Esche *Fraxinus excelsior*
Wei Weide *Salix spec.*
-  landschaftsprägender Baum
-  § geschützter Biotop nach
BNatSchG u./od. LNatSchG
-  ① Nr. geschützter Biotop
-  Eignungsraum Biotopverbund
-  archäologischer Interessensbereich
-  Zuwegung

Thorsten Rabeler
Karkkamp 36a | 24109 Melsdorf

Umgestaltung des Furstücks 110 der Flur 1
Melsdorf in eine Ökokontofläche
Bestandsplan

M 1:1000

Format: A3
Datum: September 2024



Dr. Heike Marxen-Drewes
Naturnahe Grünplanung
Dorfstraße 31
24109 Melsdorf
Telefon (0 43 40) 40 23 74