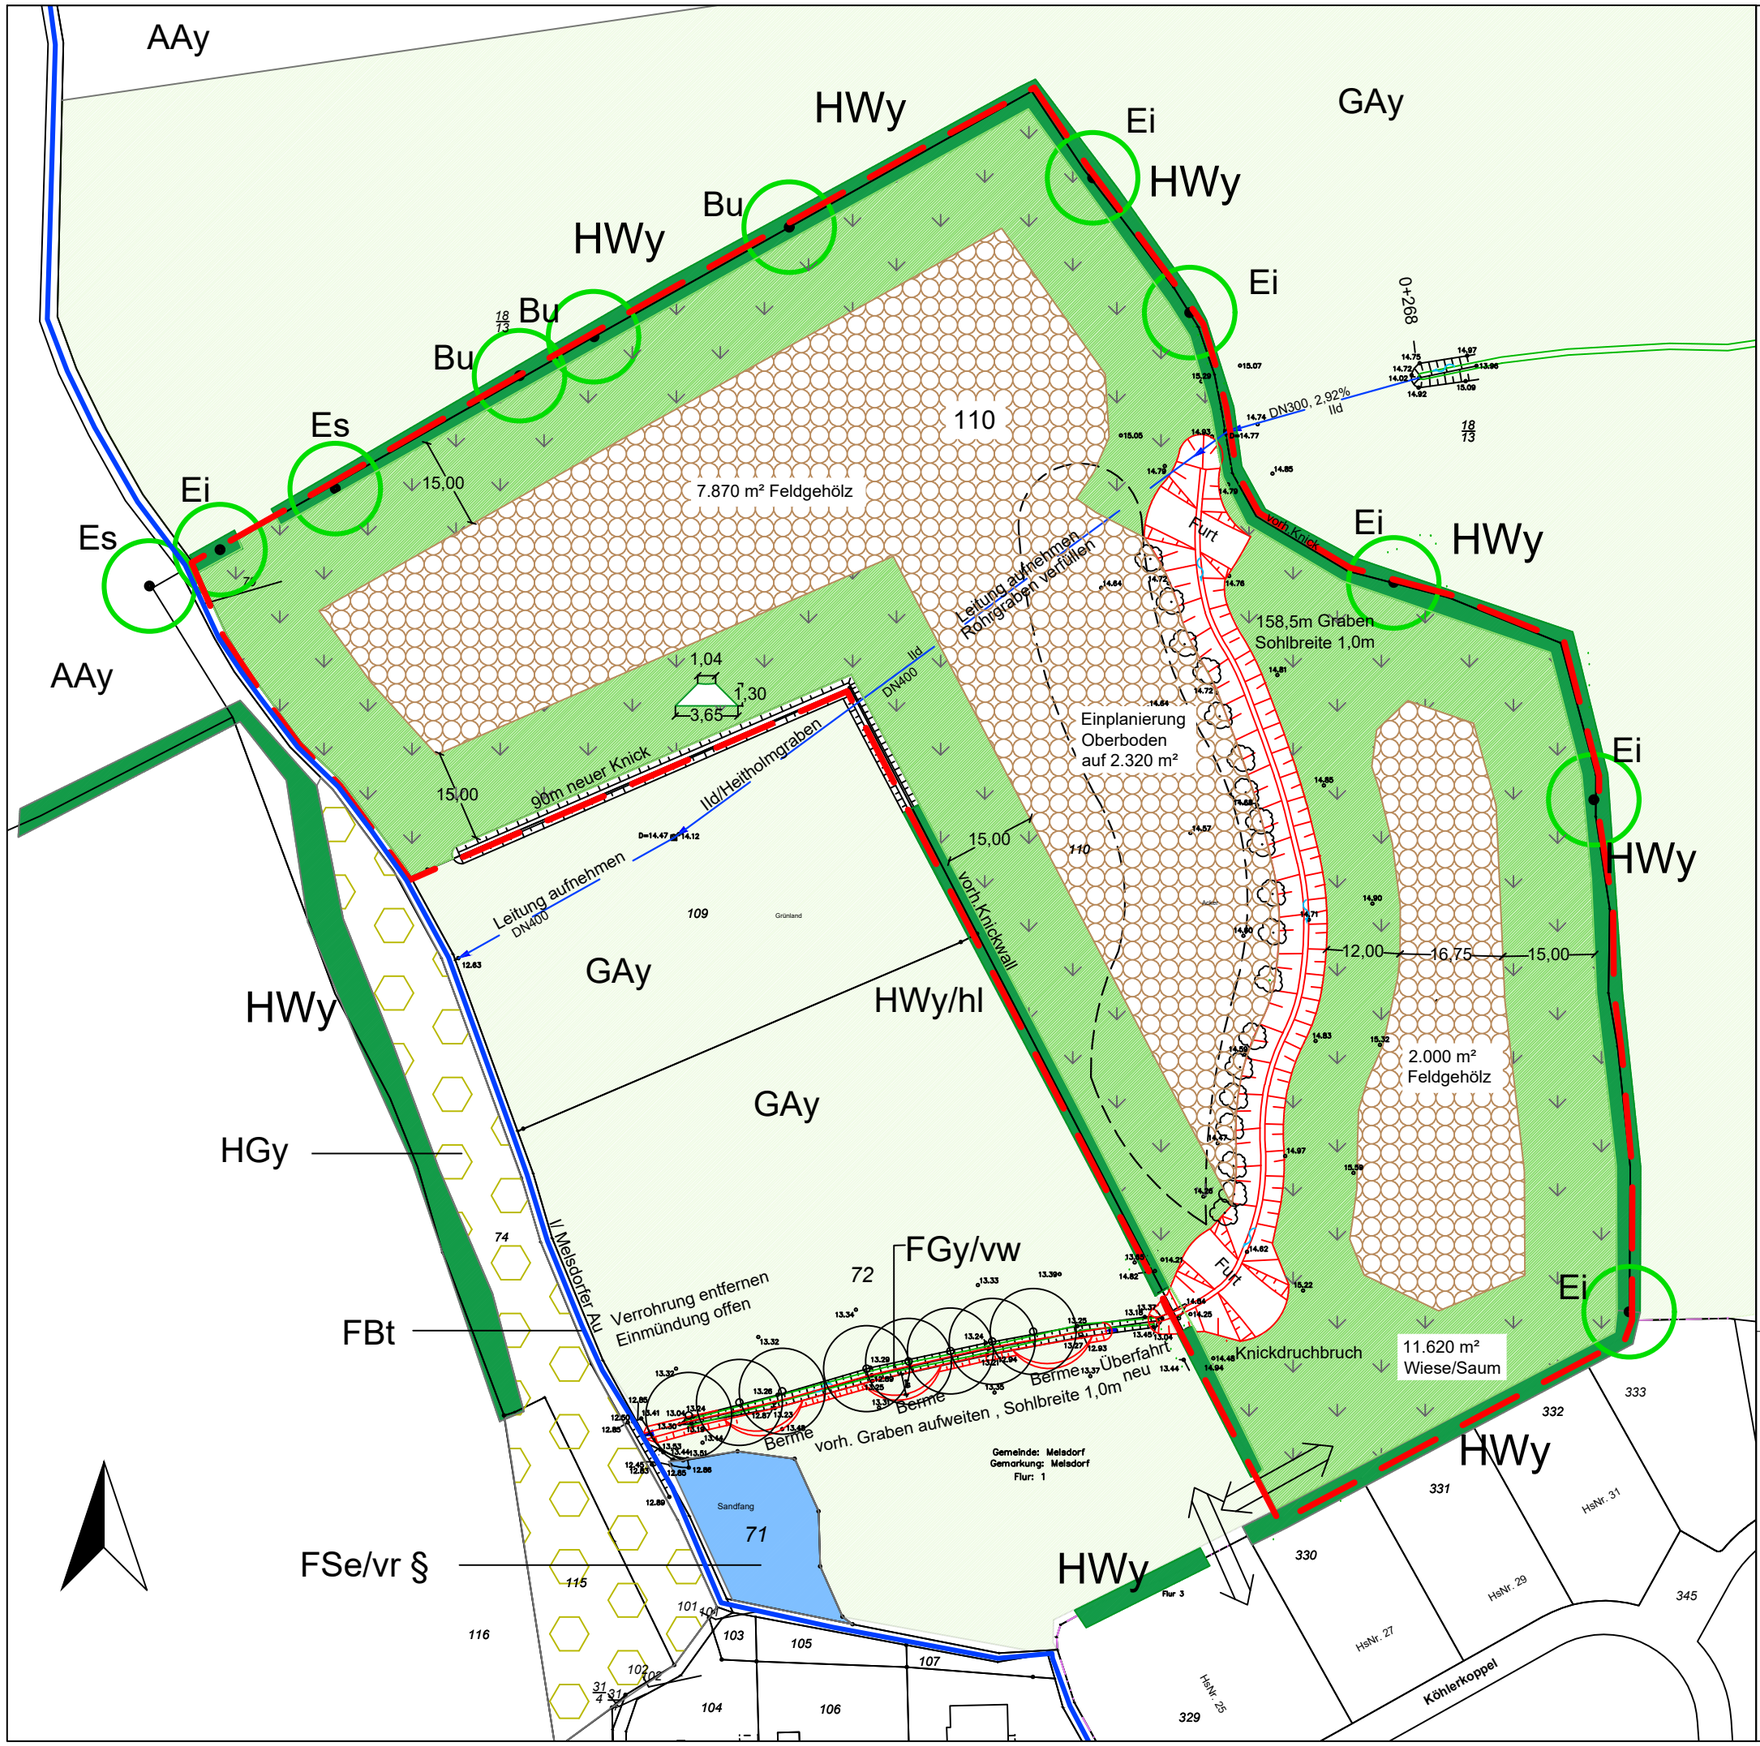

LEGENDE

Vorhabengebiet

Biotoptypen, Bestand September 2024

AAy Intensivacker

GAy artenarmes Grünland

FSe eutrophes Stillgewässer
/vr von Rohrkolben geprägt

FBt Bach mit Regelprofil
FGy Graben
/vw mit Weiden am Uferrand

HWy typischer Knick
/hl lückiger Gehölzbewuchs

HGy sonstiges Feldgehölz

Einzelbaum mit StammØ über 25 cm
Bu Rotbuche *Fagus sylvatica*
Ei Stiel-Eiche *Quercus robur*
Es Esche *Fraxinus excelsior*
Wei Weide *Salix specc.*

landschaftsprägender Baum

Zuwegung

Planung

Gehölz-/ Gebüschpflanzung
regionalheimische Arten

artenreiches Grünland / Saumstreifen
regionalheimische Arten

Graben-Öffnung, Grabenaufweitung

Knickneuanlage

Erlenpflanzung

Thorsten Rabeler
Karkkamp 36a | 24109 Melsdorf

Umgestaltung des Furstücks 110 der Flur 1
Melsdorf in eine Ökokontofläche
Entwicklung

M 1:1000

Format: A3
Datum: September 2025

Dr. Heinke Marxen-Drewes
Naturnahe Grünplanung

Dorfstraße 31
24109 Melsdorf

Telefon (0 43 40) 40 23 74